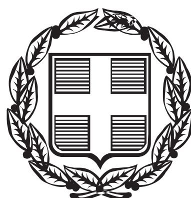



# ΕΦΗΜΕΡΙΣ ΤΗΣ ΚΥΒΕΡΝΗΣΕΩΣ

## ΤΗΣ ΕΛΛΗΝΙΚΗΣ ΔΗΜΟΚΡΑΤΙΑΣ

**ΤΕΥΧΟΣ ΑΝΑΓΚΑΣΤΙΚΩΝ ΑΠΑΛΛΟΤΡΙΩΣΕΩΝ ΚΑΙ ΠΟΛΕΟΔΟΜΙΚΩΝ ΘΕΜΑΤΩΝ** **Αρ. Φύλλου 426**

28 Νοεμβρίου 2013


## ΠΕΡΙΕΧΟΜΕΝΑ

### ΑΠΟΦΑΣΕΙΣ



## ΑΠΟΦΑΣΕΙΣ

Αριθμ. 8216/226/13 (1)

**Τροποποίηση Γενικού Προγραμματικού Σχεδίου (Master Plan) λιμένα Ραφήνας ως προς τον καθορισμό χρήσεων γης και όρων δόμησης σε τμήμα εντός χερσαίας ζώνης λιμένα.**

**Ο ΥΠΟΥΡΓΟΣ
ΝΑΥΤΙΛΙΑΣ ΚΑΙ ΑΙΓΑΙΟΥ**

Έχοντας υπόψη
1. τις διατάξεις:
(α) του άρθρου 44 του ν.4150/2013 (ΦΕΚ Α΄102),
(β) της παρ. 2, στοιχείο θ, του άρθρου 5 του ν.3469/2006 (ΦΕΚ Α΄ 131),
(γ) του άρθρου 90 του π.δ. 63/2005 (ΦΕΚ Α΄ 98),
(δ) του άρθρου 5 του π.δ. 85/2012 (ΦΕΚ Α΄ 141),
2. τις αποφάσεις:
(α) την υπ' αριθ. ΤΥ 2234/οικ.1981 Απόφαση Νομάρχη Αττικής επέκτασης χερσαίας ζώνης λιμένος Ραφήνας (ΦΕΚ Δ΄ 364),
(β) την υπ' αριθ. 2669/1982 Απόφαση Νομάρχη Αττικής επικύρωσης έκθεσης και διαγράμματος καθορισμού οριογραμμής αιγιαλού και παραλίας στην περιοχή από Πόρτο Ράφτη μέχρι Σχοινιά Μαραθώνος (ΦΕΚ Δ΄ 449),
(γ) την υπ' αριθ. 01/18-10-2004 Απόφαση της 13ης Συνεδρίασης ΕΣΑΛ έγκρισης όρων δόμησης και χρήσεων γης για το οικόπεδο ΑΒΓΔΕΖΑ, επιφάνειας 580τμ.,
(δ) την υπ' αριθ. 05/17-12-2004 Απόφαση της 15ης Συνεδρίασης της ΕΣΑΛ με την οποία εγκρίνεται το Γενικό Προγραμματικό Σχέδιο (Master Plan) του Λιμένα Ραφήνας,
(ε) την υπ' αριθ. 03/18-12-2008 Απόφαση της 38ης Συνεδρίασης της ΕΣΑΛ με την οποία εγκρίνονται όροι δόμησης και χρήσεις γης για την περιοχή του νέου λιμένα Ραφήνας – Τομέας Α και Β,
(στ) το υπ' αριθ. 7.7 Απόσπασμα Πρακτικού Απόφασης της 7ης Συνεδρίασης/20-07-2012 του Δ.Σ. του Ο.Λ.Ρ. Α.Ε. με το οποίο εγκρίνονται οι προτεινόμενοι όροι δόμησης και χρήσεις γης,
(ζ) την υπ' αριθ. 04/21-03-2013 Απόφαση της 57ης ΕΣΑΛ, σύμφωνα με την οποία αναβλήθηκε η λήψη απόφασης προκειμένου να υπάρξει πλήρης τοποθέτηση επί του θέματος από τον εκπρόσωπο του ΥΠΕΚΑ στην ΕΣΑΛ,
(η) την υπ' αριθ. 8216.01/03/13 Απόφαση Υπουργού Ναυτιλίας και Αιγαίου Συγκρότησης της Επιτροπής Σχεδιασμού και Ανάπτυξης Λιμένων (ΕΣΑΛ) (ΦΕΚ ΥΟΔΔ 443),
3. τα έγγραφα:
(α) το υπ' αριθ. 4163/21-12-2012 έγγραφο Οργανισμού Λιμένα Ραφήνας Α.Ε., με το οποίο διαβιβάζεται η εν λόγω μελέτη για εξέταση από την ΕΣΑΛ,
(δ) το υπ' αριθ. 8216/207/13/23-09-13 έγγραφο ΥΝΑ/ΓΓΛΛΠΝΕ/ΔΛΥα΄ πρόσκλησης σε Συνεδρίαση της ΕΣΑΛ (Θέμα 5ο),
4. το σχέδιο υπ' αριθ. Γ-01, με τίτλο Χρήσεις γης και όροι δόμησης (Κλιμ. 1:1000, Μάρτιος 07) της μελετητικής εταιρείας ΑΔΚ για τον Οργανισμό Λιμένα Ραφήνας Α.Ε.,
5. το Πρακτικό της 58ης/26-09-2013 Συνεδρίασης της Επιτροπής Σχεδιασμού και Ανάπτυξης Λιμένων (Θέμα 5ο),
6. το γεγονός ότι με τις κανονιστικές διατάξεις της παρούσας απόφασης δεν προκαλείται δαπάνη σε βάρος του κρατικού προϋπολογισμού, αποφασίζουμε:

Εγκρίνονται κατά πλειοψηφία οι παρακάτω όροι δόμησης και χρήσεις γης όπως αποτυπώνονται στο συνημμένο σχέδιο: υπ' αριθ. Γ-01, με τίτλο Χρήσεις γης και όροι δόμησης (Κλιμ. 1:1000, Μάρτιος 07):

| | | ΕΠΙΤΡΕΠΟΜΕΝΑ ΣΤΟΙΧΕΙΑ | | ΕΠΙΤΡΕΠΟΜΕΝΟΙ ΟΡΟΙ ΔΟΜΗΣΗΣ | | ΜΕΓΙΣΤΟ ΕΠΙΤΡΕΠ. ΥΨΟΣ | ΕΠΙΤΡΕΠΟΜΕΝΕΣ ΧΡΗΣΕΙΣ ΓΗΣ |
|---|---|---|---|---|---|---|---|
| ΤΟΜΕΑΣ | ΕΜΒΑΔΟΝ (τ.μ.) | ΚΑΛΥΨΗ (τ.μ.) | ΔΟΜΗΣΗ (τ.μ.) | ΚΑΛΥΨΗ (%) | ΣΥΝΤ. ΔΟΜ. | (μ.) | |
| Γ | 12.950 | 1.212,30 | 275 | 9,36 | 0,0212 | 4,00μ. + 1,50μ. στέγη (προαιρετ.) | Υποστηρικτικές λειτουργίες: Εστίαση, αναψυχή, εμπορικά καταστήματα, ΑΤΜ |
| | | | | | | | Αρχείο ΟΛΡ |
| | | | | | | | Εκδοτήρια εισιτηρίων |
| | | | | | | | Δημόσιες Τουαλέτες |
| | | | | | | | Αποθήκες |
| | | | | | | | Γήπεδα στάθμευσης |
| Δ | 31.750 | 29 | 29 | 0,09 | 0,0009 | 4,00μ. + 1,50μ. στέγη (προαιρετ.) | Υποστηρικτικές λειτουργίες: καντίνες |
| | | | | | | | Αθλητικές εγκαταστάσεις (γήπεδο επί της άμμου) |
| | | | | | | | Φυλάκιο χώρου στάθμευσης |
| | | | | | | | Γήπεδα ελεγχόμενης στάθμευσης |

και με τον όρο οι εκσκαφικές εργασίες και εργασίες διαμόρφωσης του εδάφους να γίνονται με την παρακολούθηση υπαλλήλων των αρμόδιων Υπηρεσιών του ΥΠΠΟΑ.


Την παρούσα απόφαση συνοδεύει το σχέδιο υπ' αριθ. Γ-01, με τίτλο Χρήσεις γης και όροι δόμησης (Κλιμ. 1:1000, Μάρτιος 07).

Η απόφαση αυτή να δημοσιευθεί στην Εφημερίδα της Κυβερνήσεως με το συνημμένο σχέδιο.


Πειραιάς, 11 Νοεμβρίου 2013

Ο ΥΠΟΥΡΓΟΣ

**ΜΙΛΤΙΑΔΗΣ ΒΑΡΒΙΤΣΙΩΤΗΣ**

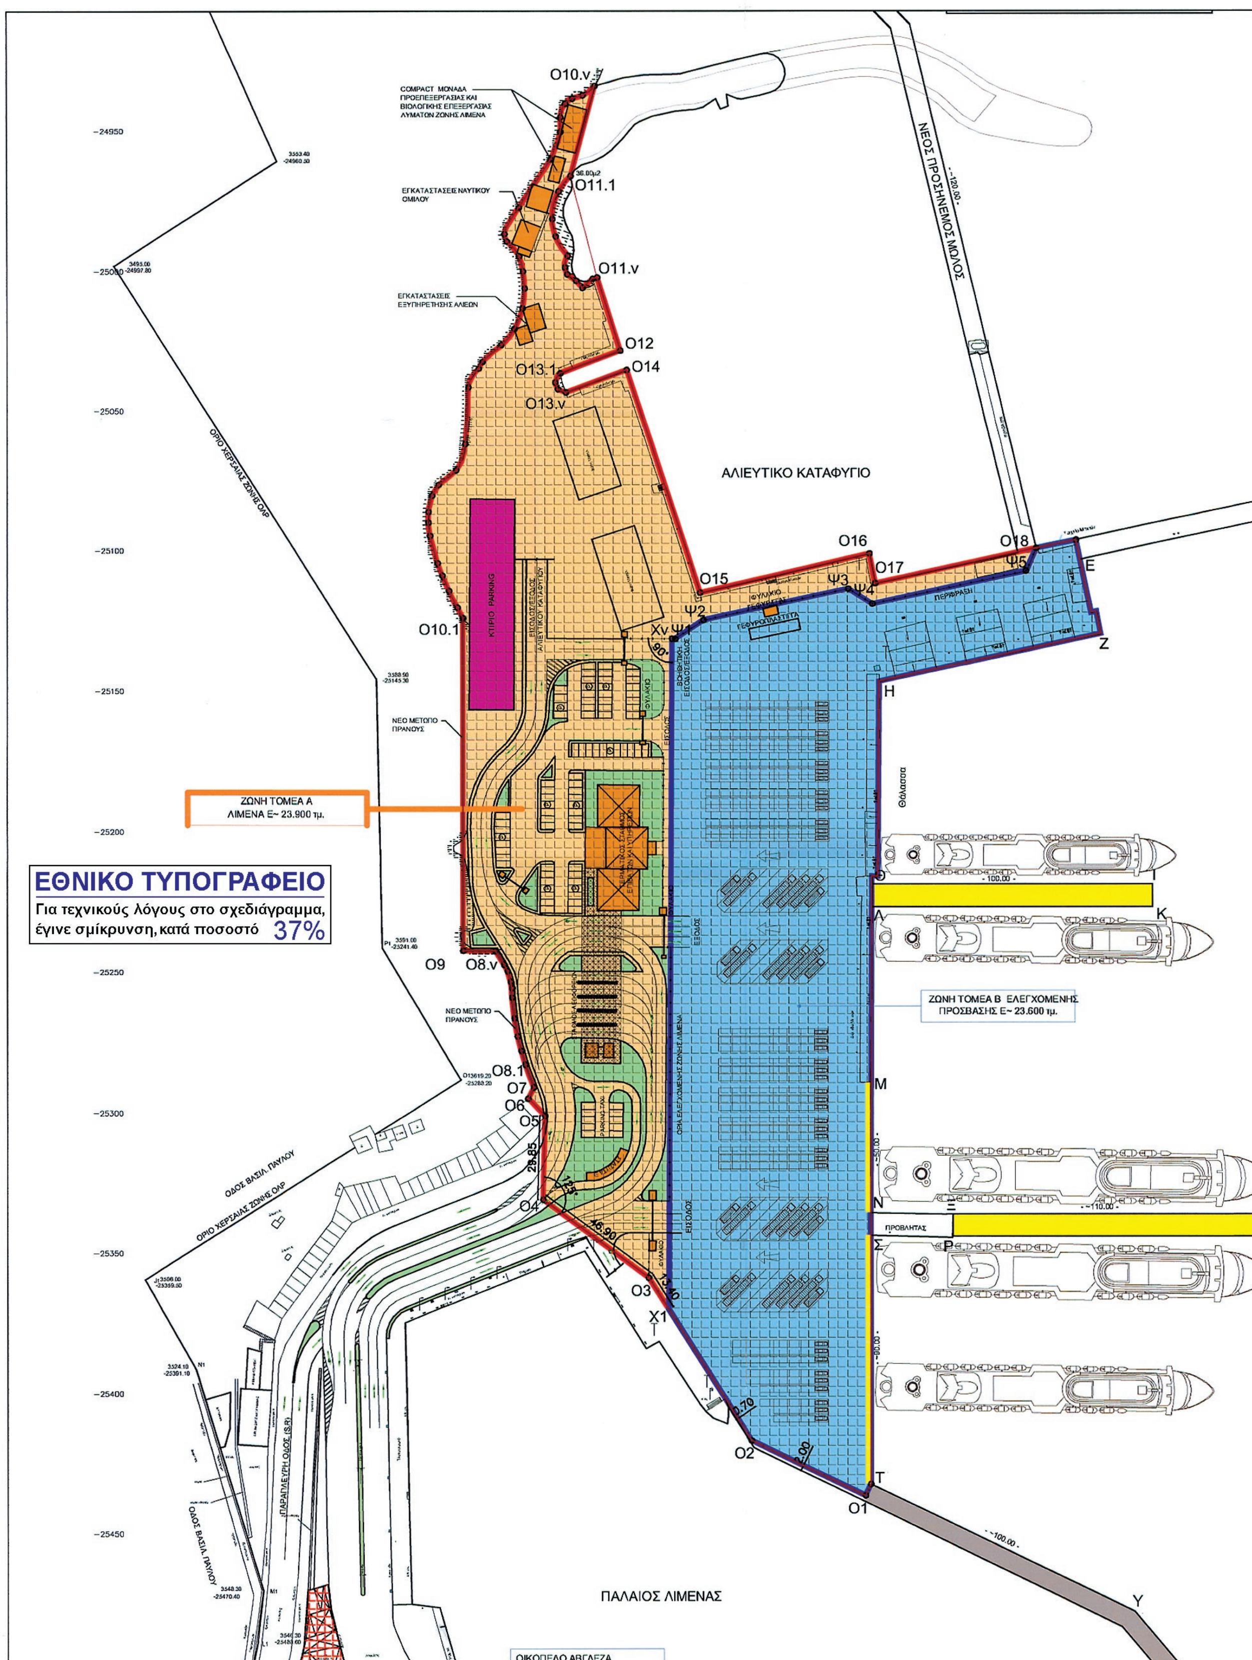



ΕΘΝΙΚΟ ΤΥΠΟΓΡΑΦΕΙΟ
Για τεχνικούς λόγους στο σχεδιάγραμμα, έγινε σμίκρυνση, κατά ποσοστό 37%

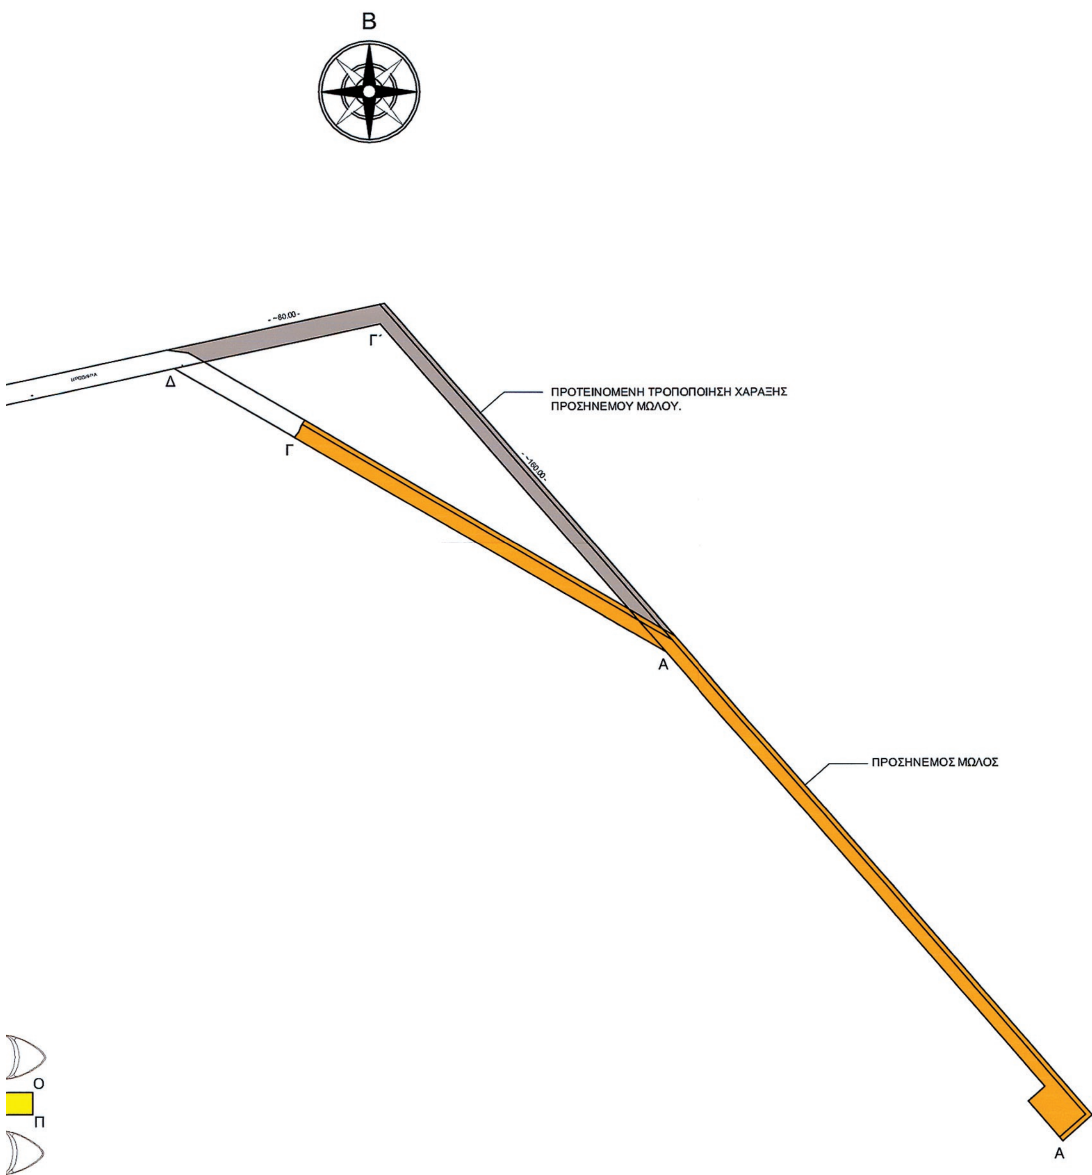


ΕΓΚΕΚΡΙΜΕΝΟΙ ΟΡΟΙ ΔΟΜΗΣΗΣ ΚΑΙ ΧΡΗΣΕΙΣ ΓΗΣ

(Σύμφωνα με την υπ' αριθμ. 03/18-12-08 απόφαση της 38ης Συνεδρίασης της Ε.Σ.Α.Λ.)

| Α/Α τομέας | Μέγιστο ποσοστό κάλυψης | Συντ/στής Δόμησης | Εμβαδόν Τομέα (τ.μ.) | Μέγιστο Επιτρεπ/νο Ύψος | Επιτρεπόμενες Χρήσεις Γης |
|---|---|---|---|---|---|
| Α | 12% | 0,12 | 23.900 | 12,00 + 2,00 στέγη<br>Προαιρετική | Κτίριο Επιβατικού Σταθμού<br>Γραφεία Υπηρεσιών (Λιμενικό Σώμα, Ο.Λ.Ρ. Τελωνείο, ΕΛΤΑ, ΟΤΕ, ΕΟΤ, τράπεζες)<br>Κέντρο VTS<br>Υποστηρικτικές λειτουργίες: Εστίαση, αναψυχή, εμπορικά καταστήματα<br>Συγκροτήματα WC<br>Στέγαστρα διακίνησης επιβατών<br>Στέγαστρα στάσεων λεωφορείων - ταξί<br>Φυλάκια ελέγχου - Αποθήκες<br>Γήπεδα Στάθμευσης - Κτίριο Parking<br>Κτίριο Ναυτικού Ομίλου<br>Κτίριο Εξυπηρέτησης Αλιέων<br>Οδοποιία<br>Φύτευση<br>Δίκτυα Υποστήριξης<br>Μονάδα επεξεργασίας λυμάτων |
| | | | | 4,00 | Υπόστεγα - στέγαστρα αναμονής επιβατών<br>Συγκροτήματα WC<br>Γεφυροπλάστιγγα - Φυλάκιο |

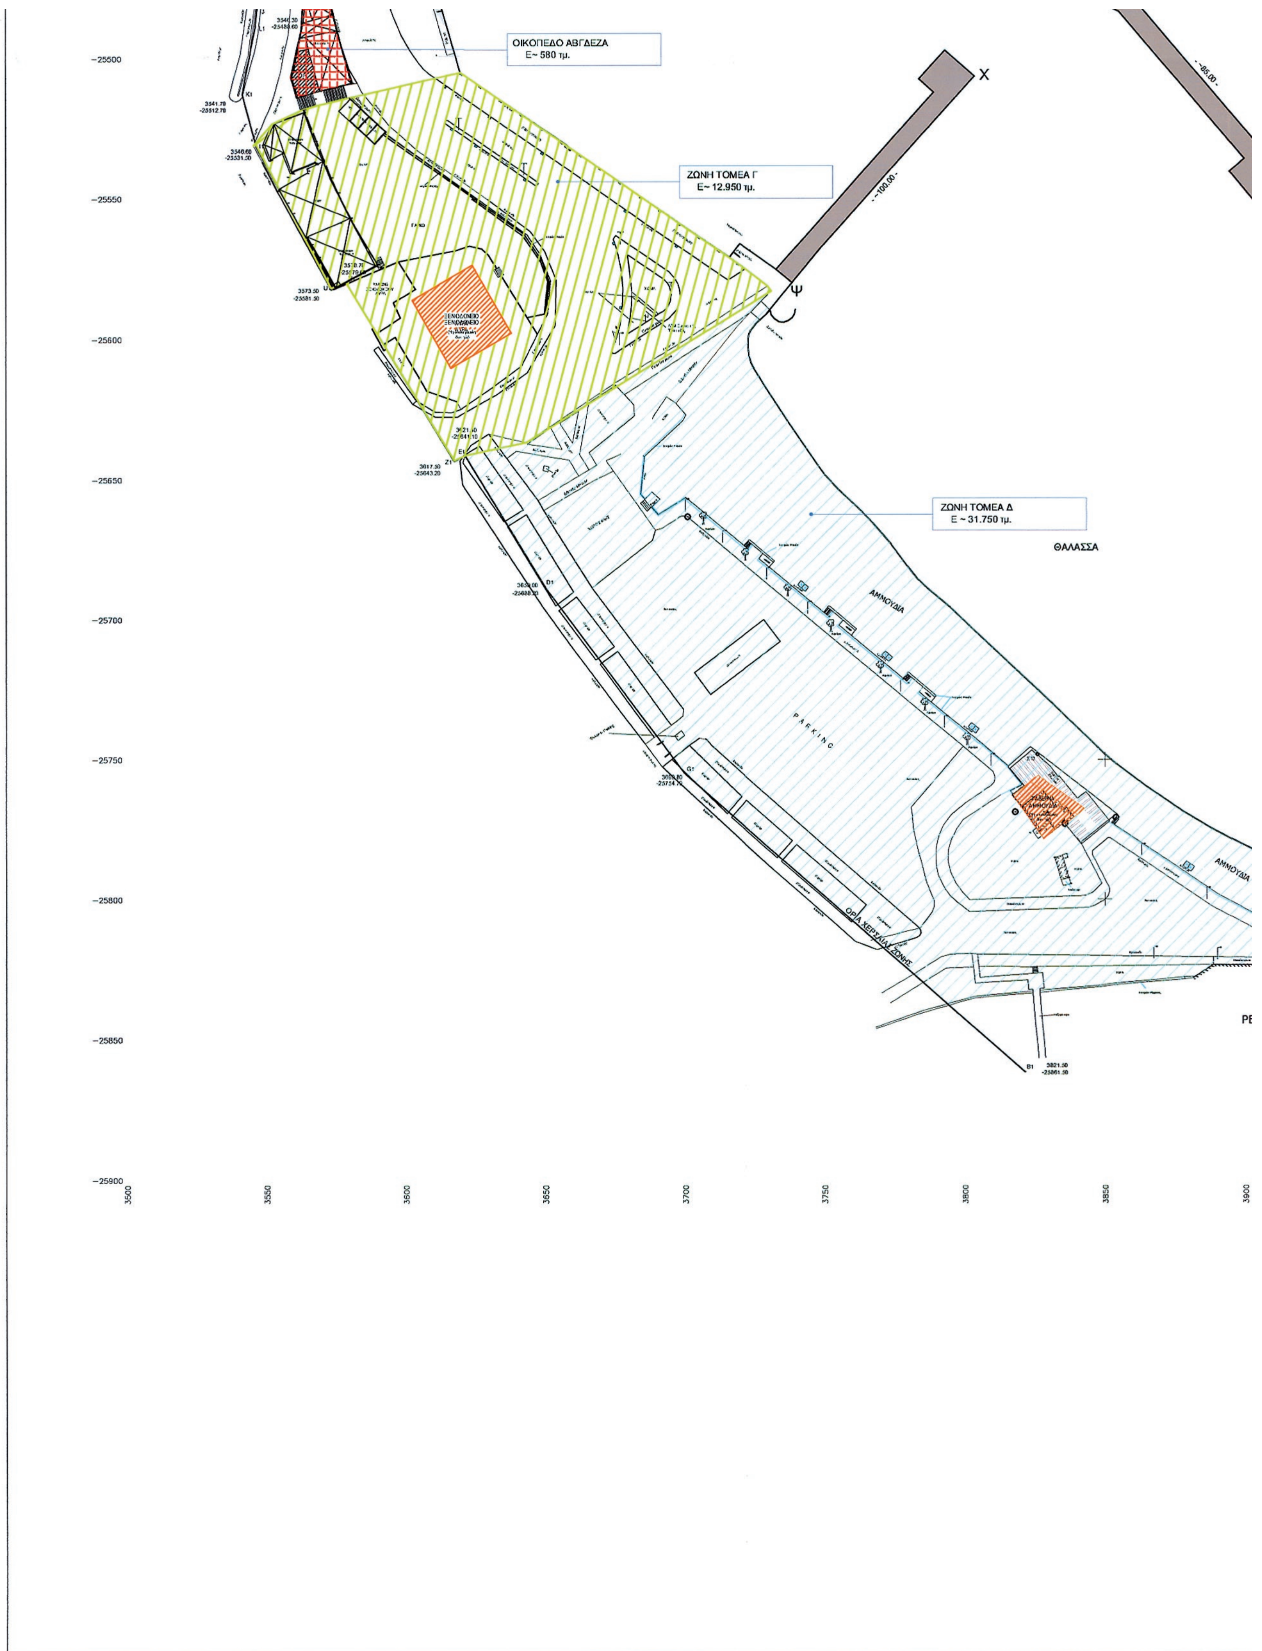
ΟΙΚΟΠΕΔΟ ΑΒΓΔΕΖΑ
Ε~ 580 τμ.
ΖΩΝΗ ΤΟΜΕΑ Γ
Ε~ 12.950 τμ.
ΖΩΝΗ ΤΟΜΕΑ Δ
Ε ~ 31.750 τμ.
ΘΑΛΑΣΣΑ
ΑΜΜΟΥΔΙΑ
PARKING
ΟΡΙΑ ΧΕΡΣΑΙΑΣ ΖΩΝΗΣ
Χ
Ψ
-25500
-25550
-25600
-25650
-25700
-25750
-25800
-25850
-25900
3500
3550
3600
3650
3700
3750
3800
3850
3900

| | | | | | |
|---|---|---|---|---|---|
| | | | | | Μονάδα επεξεργασίας λυμάτων |
| Β | 3% | 0,03 | 23.600 | 4,00 + 1,50 στέγη Προαιρετική | Υπόστεγα - στέγαστρα αναμονής επιβατών<br>Συγκροτήματα WC<br>Γεφυροπλάστιγγα - Φυλάκιο<br>Εκδοτήρια εισιτηρίων<br>Περιοχές αναμονής-βραχείας στάθμευσης οχημάτων προς επιβίβαση<br>Περιοχή φορτοεκφόρτωσης πλοίων<br>Οδοποιία<br>Φύτευση<br>Δίκτυα Υποστήριξης |

Φ

ΕΓΚΕΚΡΙΜΕΝΟΙ ΟΡΟΙ ΔΟΜΗΣΗΣ ΚΑΙ ΧΡΗΣΕΙΣ ΓΗΣ

(Σύμφωνα με την υπ' αριθμ. 01/18-10-04 απόφαση της 13ης Συνεδρίασης της Ε.Σ.Α.Λ.)

| Α/Α τομέας | Μέγιστο ποσοστό κάλυψης | Συντ/στής Δόμησης | Εμβαδόν Τομέα (τ.μ.) | Μέγιστο Επιτρεπ/νο Ύψος | Επιτρεπόμενες Χρήσεις Γης |
|---|---|---|---|---|---|
| Οικόπεδο ΑΒΓΔΕΖΑ | 92% | 1,80 | 580 | 9,00 | Γραφεία<br>Εστιατόριο - Καφέ Μπαρ |

Ε ΡΓΚΕΚΡΙΜΕΝΟΙ ΟΡΟΙ ΔΟΜΗΣΗΣ ΚΑΙ ΧΡΗΣΕΙΣ ΓΗΣ

(Εγκρίθηκαν σύμφωνα με την υπ' αριθμ.58/05/ 26-09-2013 απόφαση της 58ης Συνεδρίασης της Ε.Σ.Α.Λ.)

| Α/Α τομέας | Μέγιστο ποσοστό κάλυψης | Συντ/στής Δόμησης | Εμβαδόν Τομέα (τ.μ.) | Μέγιστο Επιτρεπ/νο Ύψος | Επιτρεπόμενες Χρήσεις Γης |
|---|---|---|---|---|---|
| Γ | 9,36 | 0,0212 | 12.950 | 4,00 + 1,50 στέγη Προαιρετική | • Υποστηρικτικές λειτουργίες : Καντίνες αναψυχή, εμπορικά καταστήματα, ΑΤΜ<br>• Αρχείο ΟΛΡ ΑΕ<br>• Εκδοτήρια εισιτηρίων<br>• Δημόσιες τουαλέτες<br>• Αποθήκες<br>• Γήπεδο στάθμευσης |
| Δ | 0,09 | 0,0009 | 31.750 | 4,00 + 1,50 στέγη Προαιρετική | • Υποστηρικτικές λειτουργίες : Καντίνες<br>• Αθλητικές εγκαταστάσεις (γήπεδο επί της άμμου)<br>• Φυλάκιο χώρου στάθμευσης<br>• Γήπεδο ελεγχόμενης στάθμευσης |

ΥΠΟΜΝΗΜΑ

- ΧΕΡΣΑΙΑ ΖΩΝΗ ΛΙΜΕΝΑ ΡΑΦΗΝΑΣ
- ΖΩΝΗ ΤΟΜΕΑ Α ΛΙΜΕΝΑ ΡΑΦΗΝΑΣ
- ΖΩΝΗ ΤΟΜΕΑ Β ΕΛΕΓΧΟΜΕΝΗΣ ΣΤΑΘΜΕΥΣΗΣ ΛΙΜΕΝΑ ΡΑΦΗΝΑΣ
- ΠΡΟΤΕΙΝΟΜΕΝΑ ΣΥΜΠΛΗΡΩΜΑΤΙΚΑ ΛΙΜΕΝΙΚΑ ΕΡΓΑ ΚΥΡΙΩΣ ΛΙΜΕΝΑ ΡΑΦΗΝΑΣ
- ΠΡΟΤΕΙΝΟΜΕΝΑ ΕΞΩΤΕΡΙΚΑ ΕΡΓΑ
- ΝΕΑ ΚΤΙΡΙΑ - ΣΤΕΓΑΣΜΕΝΟΙ ΧΩΡΟΙ
- ΔΙΑΜΟΡΦΩΣΗ ΠΕΖΟΔΡΟΜΙΩΝ - ΧΩΡΩΝ ΠΡΑΣΙΝΟΥ
- ΧΩΡΟΔΙΚΤΥΩΜΑ

ΠΡΟΤΕΙΝΟΜΕΝΗ ΧΑΡΑΞΗ ΕΞΩΤΕΡΙΚΩΝ ΕΡΓΩΝ ΜΑΡΙΝΑΣ

1. Στα προτεινόμενα έργα αποτυπώνεται η ίσαλος.
2. Το πλάτος στέψης των έργων είναι ενδεικτικό καθώς και η συναρμογή με τα υφιστάμενα και νέα έργα του λιμένα
3. Δεσμευτική στην χάραξη των έργων θεωρείται η ίσαλος γραμμή των έργων προς το εσωτερικό της λιμενολεκάνης
4. Η διάταξη των νέων εσωτερικών λιμενικών έργων είναι ενδεικτική
5. Ο προσήνεμος μώλος της μαρίνας προβλέπεται στην κυματική μελέτη με πρανή
6. Ο υπήνεμος μώλος προβλέπεται κρηπιδωμένος εσωτερικά.

ΕΡΓΑ ΠΡΟΒΛΕΠΟΜΕΝΑ ΑΠΟ MASTER PLAN ΜΗ ΑΜΕΣΑ ΥΛΟΠΟΙΗΣΙΜΑ

ΡΕΜΜΑ

ΠΑΡΑΤΗΡΗΣΕΙΣ

1. ΤΟ MASTERPLAN ΤΟΥ ΛΙΜΕΝΑ ΡΑΦΗΝΑΣ ΑΦΟΡΑ ΤΗΝ ΧΩΡΟΤΑΞΙΚΗ, ΠΟΛΕΟΔΟΜΙΚΗ ΚΑΙ ΚΥΚΛΟΦΟΡΙΑΚΗ ΟΡΓΑΝΩΣΗ ΤΩΝ ΧΕΡΣΑΙΩΝ ΛΙΜΕΝΙΚΩΝ ΕΓΚΑΤΑΣΤΑΣΕΩΝ ΤΟΥ ΚΥΡΙΩΣ ΛΙΜΕΝΑ, ΤΗΝ ΧΑΡΑΞΗ ΤΩΝ ΕΞΩΤΕΡΙΚΩΝ ΛΙΜΕΝΙΚΩΝ ΕΡΓΩΝ ΤΗΣ ΜΑΡΙΝΑΣ (ΠΑΛΑΙΟΣ ΛΙΜΕΝΑΣ) ΚΑΙ ΤΑ ΝΕΑ ΕΣΩΤΕΡΙΚΑ ΛΙΜΕΝΙΚΑ ΕΡΓΑ ΤΟΥ ΚΥΡΙΩΣ ΛΙΜΕΝΑ.
2. ΓΙΑ ΤΗΝ ΤΕΚΜΗΡΙΩΣΗ ΤΗΣ ΧΑΡΑΞΗΣ ΤΩΝ ΕΞΩΤΕΡΙΚΩΝ ΛΙΜΕΝΙΚΩΝ ΕΡΓΩΝ ΤΗΣ ΜΑΡΙΝΑΣ ΕΚΠΟΝΗΘΗΚΕ ΜΕΛΕΤΗ ΚΥΜΑΤΙΚΗΣ ΔΙΕΙΣΔΥΣΗΣ.

3900 3950 4000 4050 4100 4150 4200

ΟΡΓΑΝΙΣΜΟΣ ΛΙΜΕΝΟΣ ΡΑΦΗΝΑΣ Α.Ε.
Ο.Λ.Ρ. Α.Ε.
ΑΚΤΗ ΑΝΔΡΕΑ Γ. ΠΑΠΑΝΔΡΕΟΥ - ΡΑΦΗΝΑ 19009
ΑΡ.Μ.Α.Ε. 49811/04/Β/01/142
ΑΦΜ: 090313639 - ΔΟΥ ΦΑΕ ΑΘΗΝΩΝ
ΤΗΛ. 22940 23605/22840 - FAX. 22940 26076

ΟΡΓΑΝΙΣΜΟΣ ΛΙΜΕΝΟΣ ΡΑΦΗΝΑΣ Α.Ε.
ΒΑΙΑ ΑΘΑΝ. ΛΑΜΠΡΟΥ
ΠΟΛΙΤΙΚΟΣ ΜΗΧΑΝΙΚΟΣ Α.Π.Θ.

| | | |
|---|---|---|
| ΕΡΓΟΔΟΤΗΣ: ΟΡΓΑΝΙΣΜΟΣ ΛΙΜΕΝΑ ΡΑΦΗΝΑΣ | | |
| ΕΡΓΟ: MASTERPLAN ΛΙΜΕΝΑ ΡΑΦΗΝΑΣ | | |
| ΤΙΤΛΟΣ ΣΧΕΔΙΟΥ: ΧΡΗΣΕΙΣ ΓΗΣ ΚΑΙ ΟΡΟΙ ΔΟΜΗΣΗΣ | | |
| ΚΛΙΜΑΚΕΣ | 1:1000 | ΗΜΕΡ. |
| ΜΕΛΕΤΗ | Ε. Δ. - Α. Κ - Κ. Λ. | ΜΑΡΤΙΟΣ 07 |
| ΣΧΕΔΙΑΣΗ | Β. Ζ. | // |
| ΕΛΕΓΧΟΣ | ΓΡ. ΔΡΕΤΤΑΣ | // |
| ΑΡΙΘΜΟΣ ΕΡΓΟΥ | ΑΡΙΘΜΟΣ ΣΧΕΔΙΟΥ Γ-01 | |

ΜΕΛΕΤΗΤΗΣ:
ΑΔΚ ΑΡΩΝΗΣ - ΔΡΕΤΤΑΣ - ΚΑΡΛΑΥΤΗΣ
ΣΥΜΒΟΥΛΟΙ ΜΗΧΑΝΙΚΟΙ ΑΕ
ΘΕΜΙΣΤΟΚΛΕΟΥΣ 106, 10681 ΑΘΗΝΑ, ΤΗΛ. 210-3894800, FAX 210-3815043

Αριθμ. 8216/222/13 (2)

Μελέτη Προκαταρκτικού Προσδιορισμού Περιβαλλοντικών Απαιτήσεων (ΠΠΠΑ) του έργου: «Επέκταση προβλήτας στο λιμάνι Αρκίτσας» στο Δήμο Λοκρών Ν. Φθιώτιδας.

**Ο ΥΠΟΥΡΓΟΣ ΝΑΥΤΙΛΙΑΣ ΚΑΙ ΑΙΓΑΙΟΥ**

Έχοντας υπόψη

1. τις διατάξεις:

(α) του άρθρου 44 του ν.4150/2013 (ΦΕΚ Α΄102),

(β) της παρ. 2, στοιχείο θ, του άρθρου 5 του ν.3469/2006 (ΦΕΚ Α΄ 131),

(γ) του άρθρου 90 του π.δ. 63/2005 (ΦΕΚ Α΄ 98),

(δ) του άρθρου 5 του π.δ. 85/2012 (ΦΕΚ Α΄ 141),

2. τις αποφάσεις:

(α) την υπ' αριθμ. 8216.01/03/13 Απόφαση Υπουργού Ναυτιλίας Συγκρότηση της Επιτροπής Σχεδιασμού και Ανάπτυξης Λιμένων (ΕΣΑΛ) (ΦΕΚ 443 ΥΟΔΔ),

(β) την υπ' αριθμ. 48/2013 Απόφαση Λιμενικής Επιτροπής Φθιώτιδας με την οποία εγκρίνεται η μελέτη του έργου,

3. τα έγγραφα:

(α) Το αρ. πρωτ. 5981/268532/04-02-2013 έγγραφο Απ. Διοίκησης Θεσσαλίας - Στ. Ελλάδας/ΓΔΧΩ και ΠΠ, αποστολή ΠΠΠΑ,

(β) Το αρ. πρωτ. 8216/62/13/01-03-2013 έγγραφο ΥΝΑ/ΓΓΛΛΠ/ΔΛΥ, για συμπληρωματικά στοιχεία και απόψεις από Λιμ. Αρχή,

(γ) Το αρ. πρωτ. 8221/01/13/15-04-2013 έγγραφο Υπολιμεναρχείου Σκάλας Αταλάντης, απόψεις επί της μελέτης του έργου,

(δ) Το αρ. πρωτ. 85655/8062/22-07-2013 έγγραφο Περ. Στ. Ελλάδας/ΓΔΧΩ και ΠΠ, αποστολή ακτομηχανικής μελέτης,

(δ) Το αρ. πρωτ. 8216/199/13/09-09-2013 έγγραφο ΥΝΑ/ΓΓΛΛΠΝΕ/ΔΛΥ, αποστολή μελέτης στα μέλη της ΕΣΑΛ,

4. το σχέδιο:

(α) σχ. οριζοντιογραφία προτεινόμενης λύσης

Γ, αρ. σχ. Ο1, ημ.:2012, κλ.:1:500, κλ.: 1:500, ανάδοχη σύμπραξη: Ι. Σαχίνογλου - Ν. Τόρης - Α. Χριστοδουλάκης - Ν. Γεωργιάδης - «Χόνδρος Σταύρος και Συνεργάτες Ε.Ε.» - Στ. Χαραλαμπόπουλος,

5. το Πρακτικό της 58ης/26-09-2013 Συνεδρίασης της Επιτροπής Σχεδιασμού και Ανάπτυξης Λιμένων (Θέμα 7ο),

6. το γεγονός ότι με τις κανονιστικές διατάξεις της παρούσας απόφασης δεν προκαλείται δαπάνη σε βάρος του κρατικού προϋπολογισμού, αποφασίζουμε:

Εγκρίνεται η προτεινόμενη Λύση Γ της μελέτης του έργου «Επέκταση προβλήτας στο λιμάνι Αρκίτσας» στο Δήμο Λοκρών Ν. Φθιώτιδας», όπως αποτυπώνεται στο σχ. (σχ. οριζοντιογραφία προτεινόμενης λύσης Γ, αρ. σχ. Ο1, ημ.: 2012, κλ.: 1:500, κλ.: 1:500, ανάδοχη συμπραξη: Ι. Σαχίνογλου - Ν. Τόρης - Α. Χριστοδουλάκης- Ν. Γεωργιάδης - «Χόνδρος Σταύρος και Συνεργάτες Ε.Ε.»- Στ. Χαραλαμπόπουλος) και γνωμοδοτεί θετικά επί του Προκαταρκτικού Προσδιορισμού Περιβαλλοντικών Απαιτήσεων του εν λόγω έργου, η οποία περιλαμβάνει αναλυτικά :

1. κατασκευή μώλου ΖΠ από φ.Ο. μήκους 95μ. ξεκινώντας από το άκρο της υπάρχουσας προβλήτας ΕΖ. Η ανώτατη στάθμη του μώλου είναι στα +1.00m και έχει πλάτος 4.00m, ενώ στο άκρο υπάρχει φάρος.

2. Κατασκευή μώλου ΗΡ από Φ.Ο. και σε μήκος 60.00m Στο άκρο του μώλου θα τοποθετηθεί φάρος εισόδου του αλιευτικού καταφυγίου.

3. Ο κρηπιδότοιχος ΓΒ θα επεκταθεί κατά 30.00m προς τα βορειοανατολικά. Έχει δυο Τ.Ο. και η ανωδομή του θα είναι τύπου ράμπας με ύψος 1.50m έως 2.00m. Το ίδιο ύψος θα έχουν και οι ράμπες στον παλιό κρηπιδότοιχο, δηλαδή θα ανυψωθούν κατά 50 εκατοστά για να είναι χρηστικότερες. Η ανωδομή θα εξοπλιστεί με το σχετικό εξοπλισμό. Στην πλευρά ΣΤ θα υπάρξει προστασία με Φ.Ο.

4. Το αλιευτικό καταφύγιο και το λιμάνι θα εκσκαφούν ώστε να υπάρχει δυνατότητα χρήσης τους. Εκτιμάται ότι το λιμάνι θα εκσκαφεί έως το βάθος των 3.00m από την κατώτατη ρηχία.

5. Στο χερσαίο χώρο του λιμένα θα τοποθετηθούν περισσότερες παροχές νερού και ρεύματος, στήλες φωτισμού αλλά και σύστημα πυρόσβεσης συνολικού μήκους 300.00m.

6. Για τη μείωση της υπερκέρασης των κυμάτων πάνω από το μώλο ΕΖ, θα κατασκευασθεί τοιχίο ψηλότερο κατά 1.00m.

7. Κατασκευή μικρής προβλήτας μήκους 23.00m (ΔΦΧΨΩ) που θα εξυπηρετεί δύο (02) τουλάχιστον επαγγελματικά αλιευτικά σκάφη. Έχει πλάτος 4.00m κατασκευάζεται από Τ.Ο. διαστάσεων 481.50x2.00. Στην ανωδομή του θα υπάρχει κανάλι παροχών νερού και ρεύματος. Θα έχει στάθμη στα +1.50m και θα συνδέεται με την υπάρχουσα εγκατάσταση μέσω ράμπας.

8. Κατασκευή ράμπας ανέλκυσης - καθέλκυσης μικρών σκαφών στο τμήμα ΝΞ του λιμένος μήκους 15.00m και πλάτους έως 6.00m. Η ράμπα θα διαθέτει δυο τοιχία εκατέρωθεν της γλύστρας που θα κατασκευαστεί από προκατασκευασμένες πλάκες διαστάσεων 6.00mx2.00mx0.30m. με τις εξής προϋποθέσεις:

α) Να προηγηθεί υποβρύχιος και παράκτιος αρχαιολογικός έλεγχος από τις αρμόδιες υπηρεσίες του ΥΠΠΟΑ πριν από την έναρξη των έργων, σύμφωνα με τις διατάξεις του ν. 3028/02 «περί αρχαιοτήτων».

β) Σε περίπτωση που τα υφιστάμενα έργα δεν είχαν κατασκευαστεί κατόπιν αδειοδότησης να προηγηθεί της επέκτασής τους η νομιμοποίησή τους.


Την παρούσα απόφαση συνοδεύει το σχέδιο: (σχ. οριζοντιογραφία προτεινόμενης λύσης Γ, αρ. σχ. Ο1, ημ.: 2012, κλ.:1:500, κλ.: 1:500, ανάδοχη συμπραξη: Ι. Σαχίνογλου - Ν. Τόρης - Α. Χριστοδουλάκης - Ν. Γεωργιάδης - «Χόνδρος Σταύρος και Συνεργάτες Ε.Ε.» - Στ. Χαραλαμπόπουλος).


Η απόφαση αυτή να δημοσιευθεί στην Εφημερίδα της Κυβερνήσεως με τα συνημμένα σχέδια.

Πειραιάς, 8 Νοεμβρίου 2013

Ο ΥΠΟΥΡΓΟΣ

**ΜΙΛΤΙΑΔΗΣ ΒΑΡΒΙΤΣΙΩΤΗΣ**

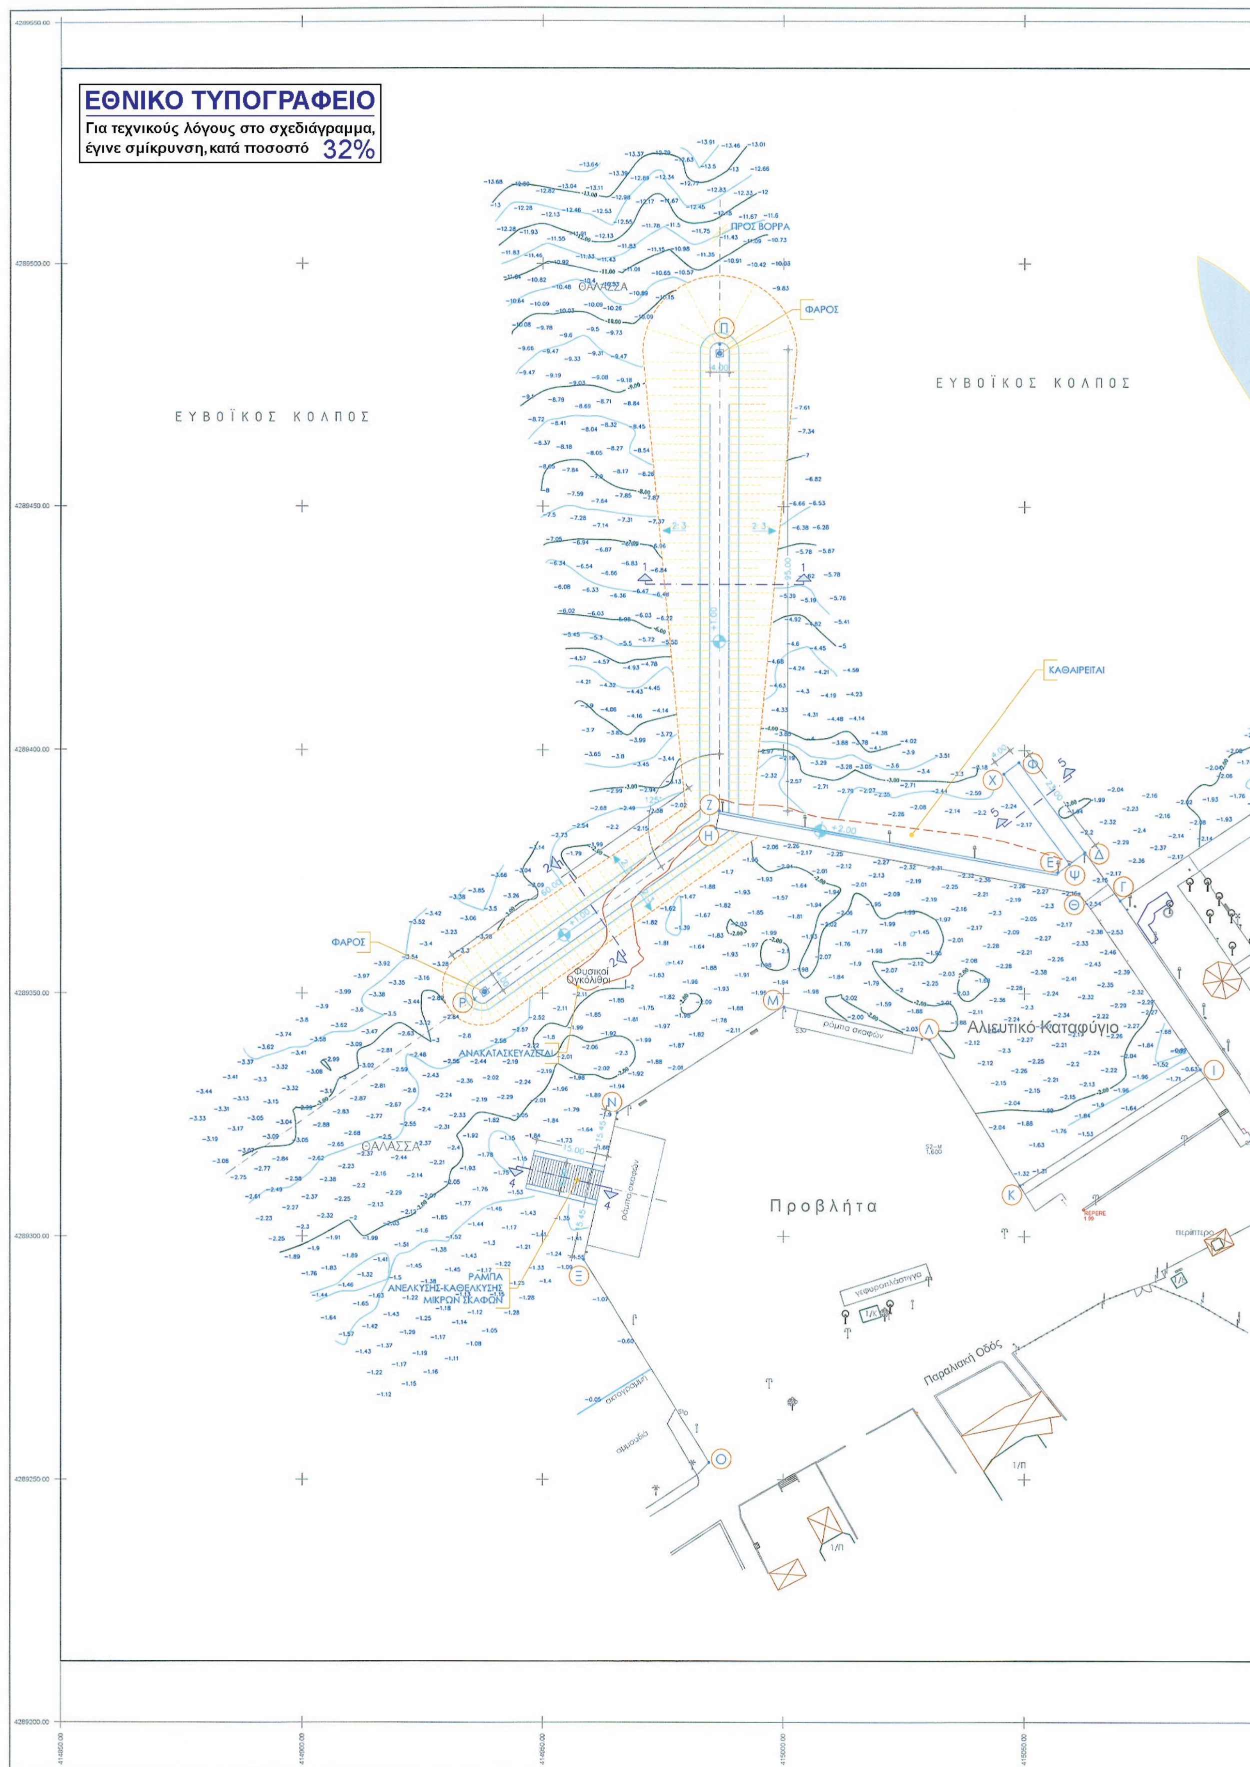
ΕΘΝΙΚΟ ΤΥΠΟΓΡΑΦΕΙΟ
Για τεχνικούς λόγους στο σχεδιάγραμμα, έγινε σμίκρυνση, κατά ποσοστό 32%
ΕΥΒΟΪΚΟΣ ΚΟΛΠΟΣ
ΕΥΒΟΪΚΟΣ ΚΟΛΠΟΣ
ΠΡΟΣ ΒΟΡΡΑ
ΦΑΡΟΣ
ΘΑΛΑΣΣΑ
ΚΑΘΑΙΡΕΙΤΑΙ
ΦΑΡΟΣ
Φυσικοί Ογκόλιθοι
ΑΝΑΚΑΤΑΣΚΕΥΑΖΕΤΑΙ
ΘΑΛΑΣΣΑ
Αλιευτικό Καταφύγιο
Προβλήτα
ΡΑΜΠΑ ΑΝΕΛΚΥΣΗΣ-ΚΑΘΕΛΚΥΣΗΣ ΜΙΚΡΩΝ ΣΚΑΦΩΝ
Παραλιακή Οδός

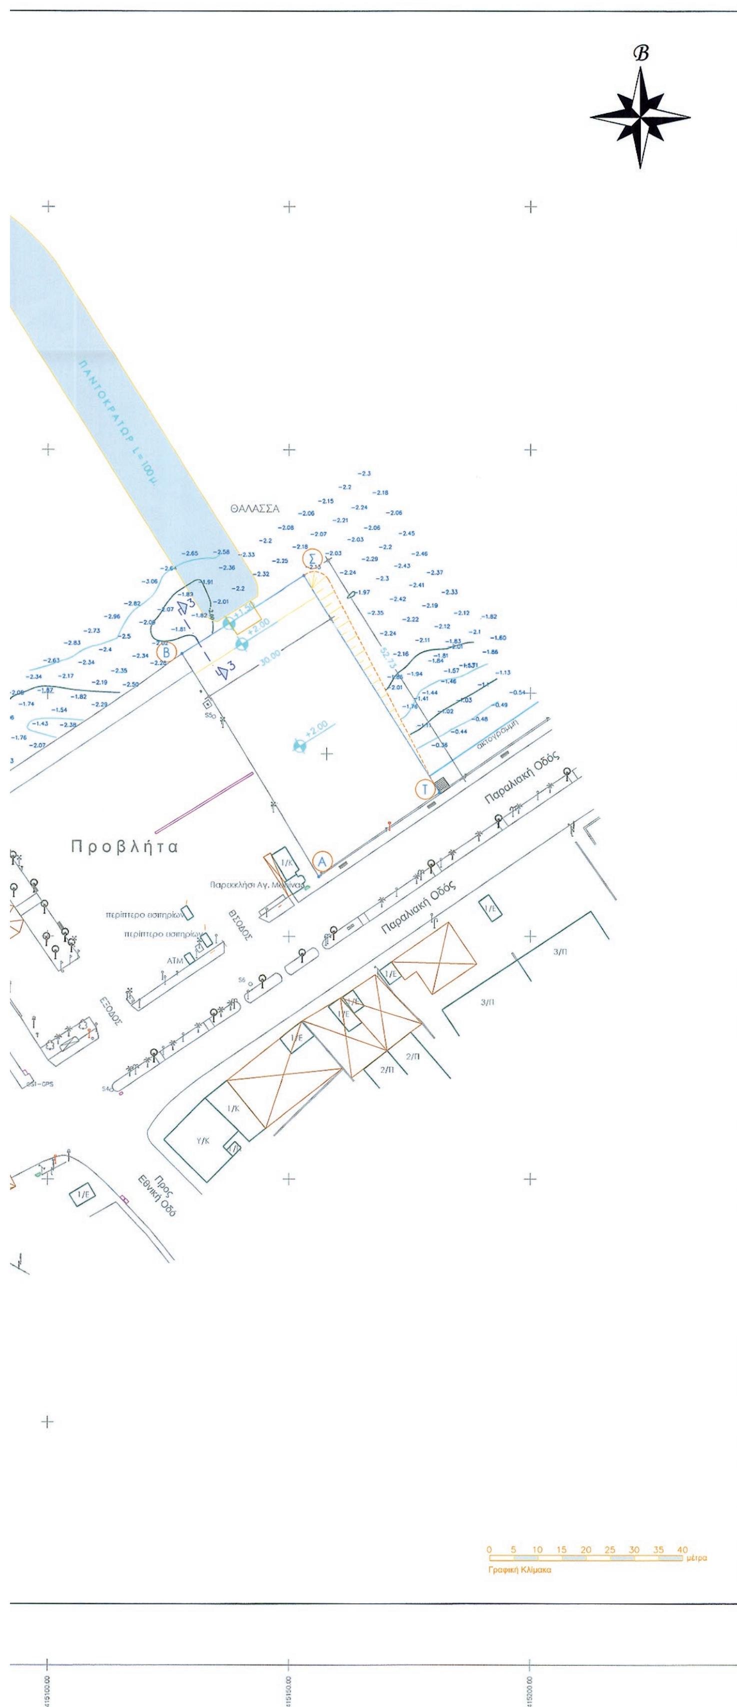


ΠΑΡΑΤΗΡΗΣΕΙΣ

* Τα υψόμετρα και τα βάθη αναφέρονται στην Μ.Σ.Θ.
* Ο κάνναβος αναφέρεται στο Ελληνικό Γεωδαιτικό Σύστημα Αναφοράς 1987 (ΕΓΣΑ '87).
* Η βυθομετρική αποτύπωση πραγματοποιήθηκε με Sonar & G.P.S. την 19-7-2012.
* Για την αποτύπωση χρησιμοποιήθηκε ο Γεωδαιτικός Σταθμός NIKON NPL-362.

Το λιμάνι σήμερα είναι το ΑΒΓΔΕΖΗΘΙΚΛΜΝΞΟ.
Τα μήκη των επιμέρους τμημάτων του λιμανιού είναι τα παρακάτω:

| | |
|---|---|
| ΑΒ=54μ. | ΘΙ=44μ. |
| ΒΓ=70μ. | ΙΚ=44.5μ. |
| ΓΔ=12.5μ. | ΚΛ=35.5μ. |
| ΔΕ=7μ. | ΛΜ=31μ. |
| ΕΖ=71μ. | ΜΝ=40μ. |
| ΖΗ=3.5μ. | ΝΞ=31μ. |
| ΗΘ=76.5μ. | ΞΟ=49μ. |

ΦΟΡΕΑΣ:
ΕΛΛΗΝΙΚΗ ΔΗΜΟΚΡΑΤΙΑ
ΠΕΡΙΦΕΡΕΙΑ ΣΤΕΡΕΑΣ ΕΛΛΑΔΑΣ
ΠΕΡΙΦΕΡΕΙΑΚΗ ΕΝΟΤΗΤΑ ΦΘΙΩΤΙΔΑΣ
Δ/ΝΣΗ ΤΕΧΝΙΚΩΝ ΕΡΓΩΝ
ΤΜΗΜΑ ΣΥΓΚΟΙΝΩΝΙΑΚΩΝ ΕΡΓΩΝ

ΜΕΛΕΤΗ:
ΜΕΛΕΤΗ ΕΠΕΚΤΑΣΗΣ ΠΡΟΒΛΗΤΑΣ ΣΤΟ ΛΙΜΑΝΙ ΑΡΚΙΤΣΑΣ

ΑΝΑΔΟΧΗ ΣΥΜΠΡΑΞΗ:
Ι. ΣΑΧΙΝΟΓΛΟΥ- Ν. ΤΟΡΗΣ- Α. ΧΡΙΣΤΟΔΟΥΛΑΚΗΣ- Ν. ΓΕΩΡΓΙΑΔΗΣ- "ΧΟΝΔΡΟΣ ΣΤΑΥΡΟΣ & ΣΥΝΕΡΓΑΤΕΣ Ε.Ε."-ΣΤ. ΧΑΡΑΛΑΜΠΟΠΟΥΛΟΣ

ΣΤΑΔΙΟ:
ΠΡΟΚΑΤΑΡΚΤΙΚΟΣ ΠΡΟΣΔΙΟΡΙΣΜΟΣ ΠΕΡΙΒΑΛΛΟΝΤΙΚΩΝ ΑΠΑΙΤΗΣΕΩΝ (ΠΠΠΑ)

ΤΙΤΛΟΣ ΣΧΕΔΙΟΥ:
ΟΡΙΖΟΝΤΙΟΓΡΑΦΙΑ ΠΡΟΤΕΙΝΟΜΕΝΗΣ ΛΥΣΗΣ (Γ)

ΧΡΟΝΟΣ : 2012 | ΚΛΙΜΑΚΑ : 1:500 | ΑΡΙΘ. ΣΧΕΔΙΟΥ : Ο1

| | ΟΝΟΜΑΤΕΠΩΝΥΜΟ | ΗΜΕΡΟΜΗΝΙΑ | ΥΠΟΓΡΑΦΗ |
|---|---|---|---|
| ΣΥΝΤΑΞΗ | ΓΙΑ ΤΗΝ "ΧΟΝΔΡΟΣ ΣΤΑΥΡΟΣ & ΣΥΝ/ΤΕΣ Ε.Ε." ΣΤΑΥΡΟΣ Γ. ΧΟΝΔΡΟΣ Γεωλόγος | ........-2012 | ΧΟΝΔΡΟΣ ΣΤΑΥΡΟΣ & ΣΥΝΕΡΓΑΤΕΣ Ε.Ε. ΕΤΕΡΡΟΡΥΘΜΗ ΕΤΑΙΡΕΙΑ ΜΕΛΕΤΩΝ ΓΟΥΝΑΡΗ 9 - Τ.Κ.26221 - ΠΑΤΡΑ ΤΗΛ. 2610-622.030 & 621.778 FAX:622.030 Α.Φ.Μ. 093887211 Β' Δ.Ο.Υ. ΠΑΤΡΩΝ |
| ΕΛΕΓΧΘΗΚΕ Ο ΕΠΙΒΛΕΠΩΝ | ΣΠ. ΛΑΖΟΣ Γεωλόγος | 4-12-2012 | |
| ΕΛΕΓΧΘΗΚΕ Η ΠΡΟΙΣΤΑΜΕΝΗ Τ.Σ.Ε. | ΑΘ. ΖΩΒΟΪΛΗ Τοπ/φος Μηχ/κός | 4-12-2012 | |
| ΘΕΩΡΗΘΗΚΕ Η ΠΡΟΪΣΤΑΜΕΝΗ Δ.Τ.Ε. | ΕΥΘ. ΤΣΙΒΕΛΕΚΗ Πολ/κός Μηχ/κός | 4-12-2012 | |

Αριθμ. 65720/13037 (3)

**Κίνηση της διαδικασίας σύνταξης «Σχεδίου Χωρικής και Οικιστικής Οργάνωσης Ανοιχτής Πόλης (ΣΧΟΟ-ΑΠ) πρώην κοινότητας Οίας, νυν Τοπικής Κοινότητας Οίας και Δημοτικής Κοινότητας Θηρασιάς Δήμου Θήρας».**

Η ΓΕΝΙΚΗ ΓΡΑΜΜΑΤΕΑΣ ΑΠΟΚΕΝΤΡΩΜΕΝΗΣ ΔΙΟΙΚΗΣΗΣ ΑΙΓΑΙΟΥ

Έχοντας υπόψη:

1. Τον Ν. 1337/83 (ΦΕΚ 33/Α/14.03.83) «Επέκταση των Πολεοδομικών Σχεδίων, οικιστική Ανάπτυξη και σχετικές ρυθμίσεις» και ιδιαίτερα τα άρθρα 2, 3, 4 και 5 ως ισχύουν.

2. Τις οικείες διατάξεις του Ν. 2508/1997 (ΦΕΚ 124 Α΄/13.6.1997) «Βιώσιμη οικιστική ανάπτυξη των πόλεων και οικισμών της χώρας και άλλων διατάξεων», όπως ισχύει.

3. Τις οικείες διατάξεις του Ν. 2503/97 (ΦΕΚ 107 Α΄/30.5.1997) «Διοίκηση, Οργάνωση, Στελέχωση της Περιφέρειας, ρύθμιση θεμάτων για την Τοπική Αυτοδιοίκηση και άλλων διατάξεων», ως ισχύουν.

4. Τις οικείες διατάξεις του Ν. 2690/1999 (ΦΕΚ 45 Α΄/9-3-1999) «Κύρωση του κώδικα διοικητικής διαδικασίας», ως ισχύουν.

5. Τις διατάξεις του Ν. 3852/2010 (ΦΕΚ 87Α/7-6-2010) «Νέα Αρχιτεκτονική της Αυτοδιοίκησης και της Αποκεντρωμένης Διοίκησης - Πρόγραμμα Καλλικράτης».

6. Τις διατάξεις του Π.Δ/τος 143/2010 (ΦΕΚ 236Α) «Οργανισμός της Αποκεντρωμένης Διοίκησης Αιγαίου».

7. Το με α.π. 16749/04-11-2013 έγγραφο του Δήμου Θήρας με το οποίο ζητήθηκε η κίνηση διαδικασίας σύνταξης του ΣΧΟΟΑΠ πρώην κοινότητας Οίας με το οποίο διαβιβάστηκαν, η αρ. 196/2009 απόφαση του Κοινοτικού Συμβουλίου Οίας, η απόφαση ένταξης μελέτης στο Πρόγραμμα ΘΗΣΕΑΣ και χάρτες.

8. Η υπ' αρίθμ 196/2009 Απόφαση Κοινοτικού Συμβουλίου Οίας με θέμα: «Σύναψη σύμβασης εκπόνησης μελέτης "Σ.Χ.Ο.Ο.Α.Π. Οίας" κατόπιν ολοκλήρωσης του Διαγωνισμού» όπου μεταξύ άλλων αναφέρεται ότι «η δαπάνη θα βαρύνει τον Κ.Α. Εξόδου 7413.07 «ΣΧΟΟΑΠ: Σχέδιο Χωρικής οικιστικής οργάνωσης ανοιχτής πόλης Κοινότητας Οίας (ΘΗΣΕΑΣ)»».

9. Το με α.π. 29186/18239/21-10-2009 έγγραφο της Γραμματείας Περιφερειακής Επιτροπής Παρακολούθησης Προγράμματος Θησέας της Περιφέρειας Νοτίου Αιγαίου με θέμα: «Οριστική Ένταξη Μελέτης Κοινότητας Οίας στο Πρόγραμμα ΘΗΣΕΑΣ (προγραμματική κατανομή)» με την οποία αποφασίστηκε η οριστική ένταξη της μελέτης: ΣΧΟΟΑΠ (προϋπολογισμού 120.000,00 € και ότι οι πιστώσεις από το πρόγραμμα ΘΗΣΕΑΣ θα κατανεμηθούν χρονολογικά ως εξής: Έτος 2009 : 120.000,00€ καθώς και ότι το τυχόν αναπορρόφητο στο τέλος κάθε έτους, ποσό των εγκεκριμένων πιστώσεων που αντιστοιχούν στο έτος αυτό θα μεταφέρεται στις πιστώσεις του επόμενου έτους.

10. Το με α.π. 4575/9-11-2009 έγγραφο της Γραφείου Κοινοτικού Συμβουλίου Οίας της Κοινότητας Οίας με θέμα: «Αποστολή της υπ' αριθ. 236/2009 απόφασης του Κ.Σ. Οίας στο θέμα: «Έγκριση Τεχνικού Προγράμματος Κοινότητας Οίας 2010» όπου φαίνεται σε αυτό Προϋπολογιζόμενη δαπάνη για τη μελέτη του ΣΧΟΟΑΠ κοινότητας Οίας (ΘΗΣΕΑΣ) ποσό 117.627,93€.

11. Το με α.π. 4856/01-12-2009 έγγραφο της Γραφείου Κοινοτικού Συμβουλίου Οίας της Κοινότητας Οίας με θέμα: « Αποστολή της υπ' αριθ. 257/2009 απόφασης του Κ.Σ. Οίας στο θέμα: «Προϋπολογισμός έτους 2010 » και τα αναφερόμενα στην απόφαση αυτή.

12. Την με αριθμ. 3/2013 απόφαση του Δημοτικού Συμβουλίου Δήμου Θήρας με σχετικό απόσπασμα από το πρακτικό της αριθμ. 3/2013 συνεδριάσεως του Δημοτικού Συμβουλίου του Δήμου Θήρας «Έγκριση προϋπολογισμού εσόδων-εξόδων Δήμου Θήρας οικονομικού έτους 2013».

13. Το γεγονός ότι από τις κανονιστικές διατάξεις αυτής της Απόφασης δεν προκαλείται δαπάνη σε βάρος του κρατικού προϋπολογισμού.

14. Το γεγονός ότι με την απόφαση αυτή προκαλείται δαπάνη σε βάρος του προϋπολογισμού του Δήμου Θήρας αναγραφόμενη στον κωδικό Κ.Α. 30. 7413.046 του προϋπολογισμού των εξόδων του, «ΣΧΟΟΑΠ: Σχέδιο Χωρικής οικιστικής οργάνωσης ανοιχτής πόλης Κοινότητας Οίας (ΘΗΣΕΑΣ)», αρχικώς προβλεθέν στον κωδικό 7413.07 για Κοινότητα Οίας (8 σχετ.).

15. Την αριθμ. Πρωτ. οικ. 45076/5738/2-10-2012 (ΦΕΚ 3181/Β/29-11-2012) απόφαση της Γενικής Γραμματέας Αποκεντρωμένης Διοίκηση Αιγαίου για παροχή εξουσιοδότησης υπογραφής πράξεων και εγγράφων «Με εντολή Γενικού Γραμματέα» στον Προϊστάμενο της Γενικής Διεύθυνσης Χωροταξικής και Περιβαλλοντικής Πολιτικής της Αποκεντρωμένης Διοίκησης Αιγαίου και στους Προϊσταμένους των οργανικών μονάδων αυτής.

16. Το γεγονός ότι η παραπάνω αρμοδιότητα δεν αναφέρεται ως παρεχόμενη δια εξουσιοδότησης από το Γενικό Γραμματέα της Α.Δ.Α. στην παραπάνω 15 σχετική, και σύμφωνα με το άρθρο 2, τελευταία παράγραφος αυτού, οι αρμοδιότητες των Διοικητικών μονάδων που δεν αναφέρονται στην πιο πάνω απόφαση, παραμένουν στον Γενικό Γραμματέα της Αποκεντρωμένης Διοίκησης Αιγαίου, επομένως η αρμοδιότητα υπογραφής της παρούσας ανήκει στο Γενικό Γραμματέα Α.Δ.Α. κατά το άρθρο 3 παρ. 1 του 1 σχετ. σε συνδυασμό με το τελευταίο εδάφιο της παρ. 10 του άρθρου 4 του Ν.2508/97 (ΦΕΚ 124Α) ως ισχύει και κατά τις διατάξεις του Ν. 3852/10. (ΦΕΚ 87Α/2010, άρθρο 280, παρ. 1 κ.λ.π.), αποφασίζουμε:

1. Την κίνηση της διαδικασίας σύνταξης «Σχεδίου Χωρικής και Οικιστικής Οργάνωσης Ανοιχτής Πόλης (ΣΧΟΟΑΠ) πρώην κοινότητας Οίας, νυν Τοπικής Κοινότητας Οίας και Δημοτικής Κοινότητας Θηρασιάς Δήμου Θήρας», τα όρια του οποίου φαίνονται στο συνημμένο χάρτη κλίμακας 1:50.000 που αποτελεί αναπόσπαστο μέρος της παρούσας απόφασης και περιλαμβάνει την έκταση της πρώην Κοινότητας Οίας νυν Τοπικής Κοινότητας Οίας και Δημοτικής Κοινότητας Θηρασιάς Δήμου Θήρας διαγραμμισμένη επί του συνημμένου αυτού χάρτη σύμφωνα με τον Ν.3852/2010 και Ν2539/97, με την προϋπόθεση να εναρμονίζεται με τις κατευθύνσεις:

● Της Χωροταξικής Πολιτικής του Γενικού Πλαισίου Χωροταξικού Σχεδιασμού και Αειφόρου Ανάπτυξης (αρ. 6876/4871/ΦΕΚ/Α/128/03.07.08 Κ.Υ.Α.), ως ισχύει.

● Του Περιφερειακού Πλαισίου Χωροταξικού Σχεδιασμού και Αειφόρου Ανάπτυξης Περιφέρειας Νοτίου Αιγαίου (Απόφαση Υπουργού ΠΕ.ΧΩ.Δ.Ε. Αριθ. 25290/03-ΦΕΚ Β 1487/10-10-2003).

● Του Ειδικού Πλαισίου Χωροταξικού Σχεδιασμού και Αειφόρου Ανάπτυξης για τον Τουρισμό (Απόφαση υπ' αριθμ 24208/2009-ΦΕΚ 1138Β/11-6-2009) σε συνδυασμό με τον Ν.4002/11 (ΦΕΚ180Α/22-8-11).

- Του Ειδικού Πλαισίου Χωροταξικού Σχεδιασμού και Αειφόρου Ανάπτυξης για τις Ανανεώσιμες Πηγές Ενέργειας (ΑΠΕ) (Αριθμ. 49828/08 - ΦΕΚ 2464 Β/3-12-2008).
- Του Ειδικού Πλαισίου Χωροταξικού Σχεδιασμού και Αειφόρου Ανάπτυξης για τη Βιομηχανία (Αριθμ. 11508 - ΦΕΚ 151/ΑΑΠ/13-04-09).
- Των λοιπών εγκεκριμένων Ειδικών Πλαισίων Χωροταξικού Σχεδιασμού και Αειφόρου Ανάπτυξης, ως ισχύουν.
- Της λοιπής σχετικής νομοθεσίας (Ν.1337/83, Ν.2508/97, Ν.2545/97, Ν.3937/11 και Ν.1650/86, Ν.3010/02, Ν.4014/11, Ν.4030/11, Ν.4067/12, Ν.4071/12, Ν.4072/12 κ.λπ.)
- Των σχετικών εγκεκριμένων προδιαγραφών και οδηγιών σύνταξης μελετών ΣΧΟΟΑΠ (Αποφ. 37691/07-ΦΕΚ 1902Β/14-09-07, Αποφ. 9572/1845/00 - ΦΕΚ 209/Δ/7-4-2000, αρ. πρωτ. 48859/13-11-2008 έγγραφο Δνσης Πολ/κού Σχεδιασμού ΥΠΕΧΩΔΕ κ.λπ.).

2. Η ισχύς της παρούσας απόφασης αρχίζει από την δημοσίευση της στην Εφημερίδα της Κυβερνήσεως.

3. Η παρούσα απόφαση συνοδεύεται από χάρτη της υπό μελέτης ΣΧΟΟΑΠ περιοχής δηλαδή χάρτη Δήμου θήρας με διαγραμμισμένη την έκταση της πρώην Κοινότητας Οίας και νυν Τοπικής Κοινότητας Οίας και Δημοτικής Κοινότητας Θηρασιάς ενδιαφέρουσας για το ΣΧΟΟΑΠ περιοχής, υπογραφόμενο προς τούτο από τον Προϊστάμενο της Δ/νσης ΠΕ.ΧΩ.Σ. Νοτίου Αιγαίου κατά το προτελευταίο εδάφιο παραγράφου Β του άρθρου 2 της 15 σχετικής του προοιμίου παρούσας.

Η παρούσα απόφαση με το συνημμένο χάρτη να δημοσιευθεί στην Εφημερίδα της Κυβερνήσεως.

Πειραιάς, 12 Νοεμβρίου 2013

Η Γενική Γραμματέα
Αποκεντρωμένης Διοίκησης

ΧΡΙΣΤΙΑΝΑ ΚΑΛΟΓΗΡΟΥ

**ΕΘΝΙΚΟ ΤΥΠΟΓΡΑΦΕΙΟ**
Για τεχνικούς λόγους στο σχεδιάγραμμα, έγινε σμίκρυνση, κατά ποσοστό 62%




: ΠΕΡΙΟΧΗ ΕΝΔΙΑΦΕΡΟΝΤΟΣ

4/11/2013
ΘΕΩΡΗΘΗΚΕ
Η ΑΝΑΠΛΗΡΩΤΡΙΑ ΠΡΟΪΣΤΑΜΕΝΗ
Τ.Υ.Δ. ΘΗΡΑΣ

ΒΡΑΝΤΖΑ ΧΡΥΣΑΥΓΗ
ΤΟΠΟΓΡΑΦΟΣ ΜΗΧΑΝΙΚΟΣ Τ.Ε.

ΕΛΛΗΝΙΚΗ ΔΗΜΟΚΡΑΤΙΑ ΔΗΜΟΣ ΘΗΡΑΣ

Θήρα, 04.11.2013
Η επιβλέπουσα
Λιουδάκη Ελευθερία
Τοπογράφος Μηχανικός Π.Ε.

ΕΛΛΗΝΙΚΗ ΔΗΜΟΚΡΑΤΙΑ
ΠΕΡΙΦΕΡΕΙΑ ΝΟΤΙΟΥ ΑΙΓΑΙΟΥ

ΔΗΜΟΣ ΘΗΡΑΣ

ΣΧΕΔΙΟ ΧΩΡΙΚΗΣ ΟΙΚΙΣΤΙΚΗΣ ΟΡΓΑΝΩΣΗΣ ΑΝΟΙΧΤΗΣ ΠΟΛΗΣ (Σ.Χ.Ο.Ο.Α.Π.) ΚΟΙΝΟΤΗΤΑΣ ΟΙΑΣ

ΚΛΙΜΑΚΑ 1:50.000

ΟΚΤΩΒΡΙΟΣ 2013

